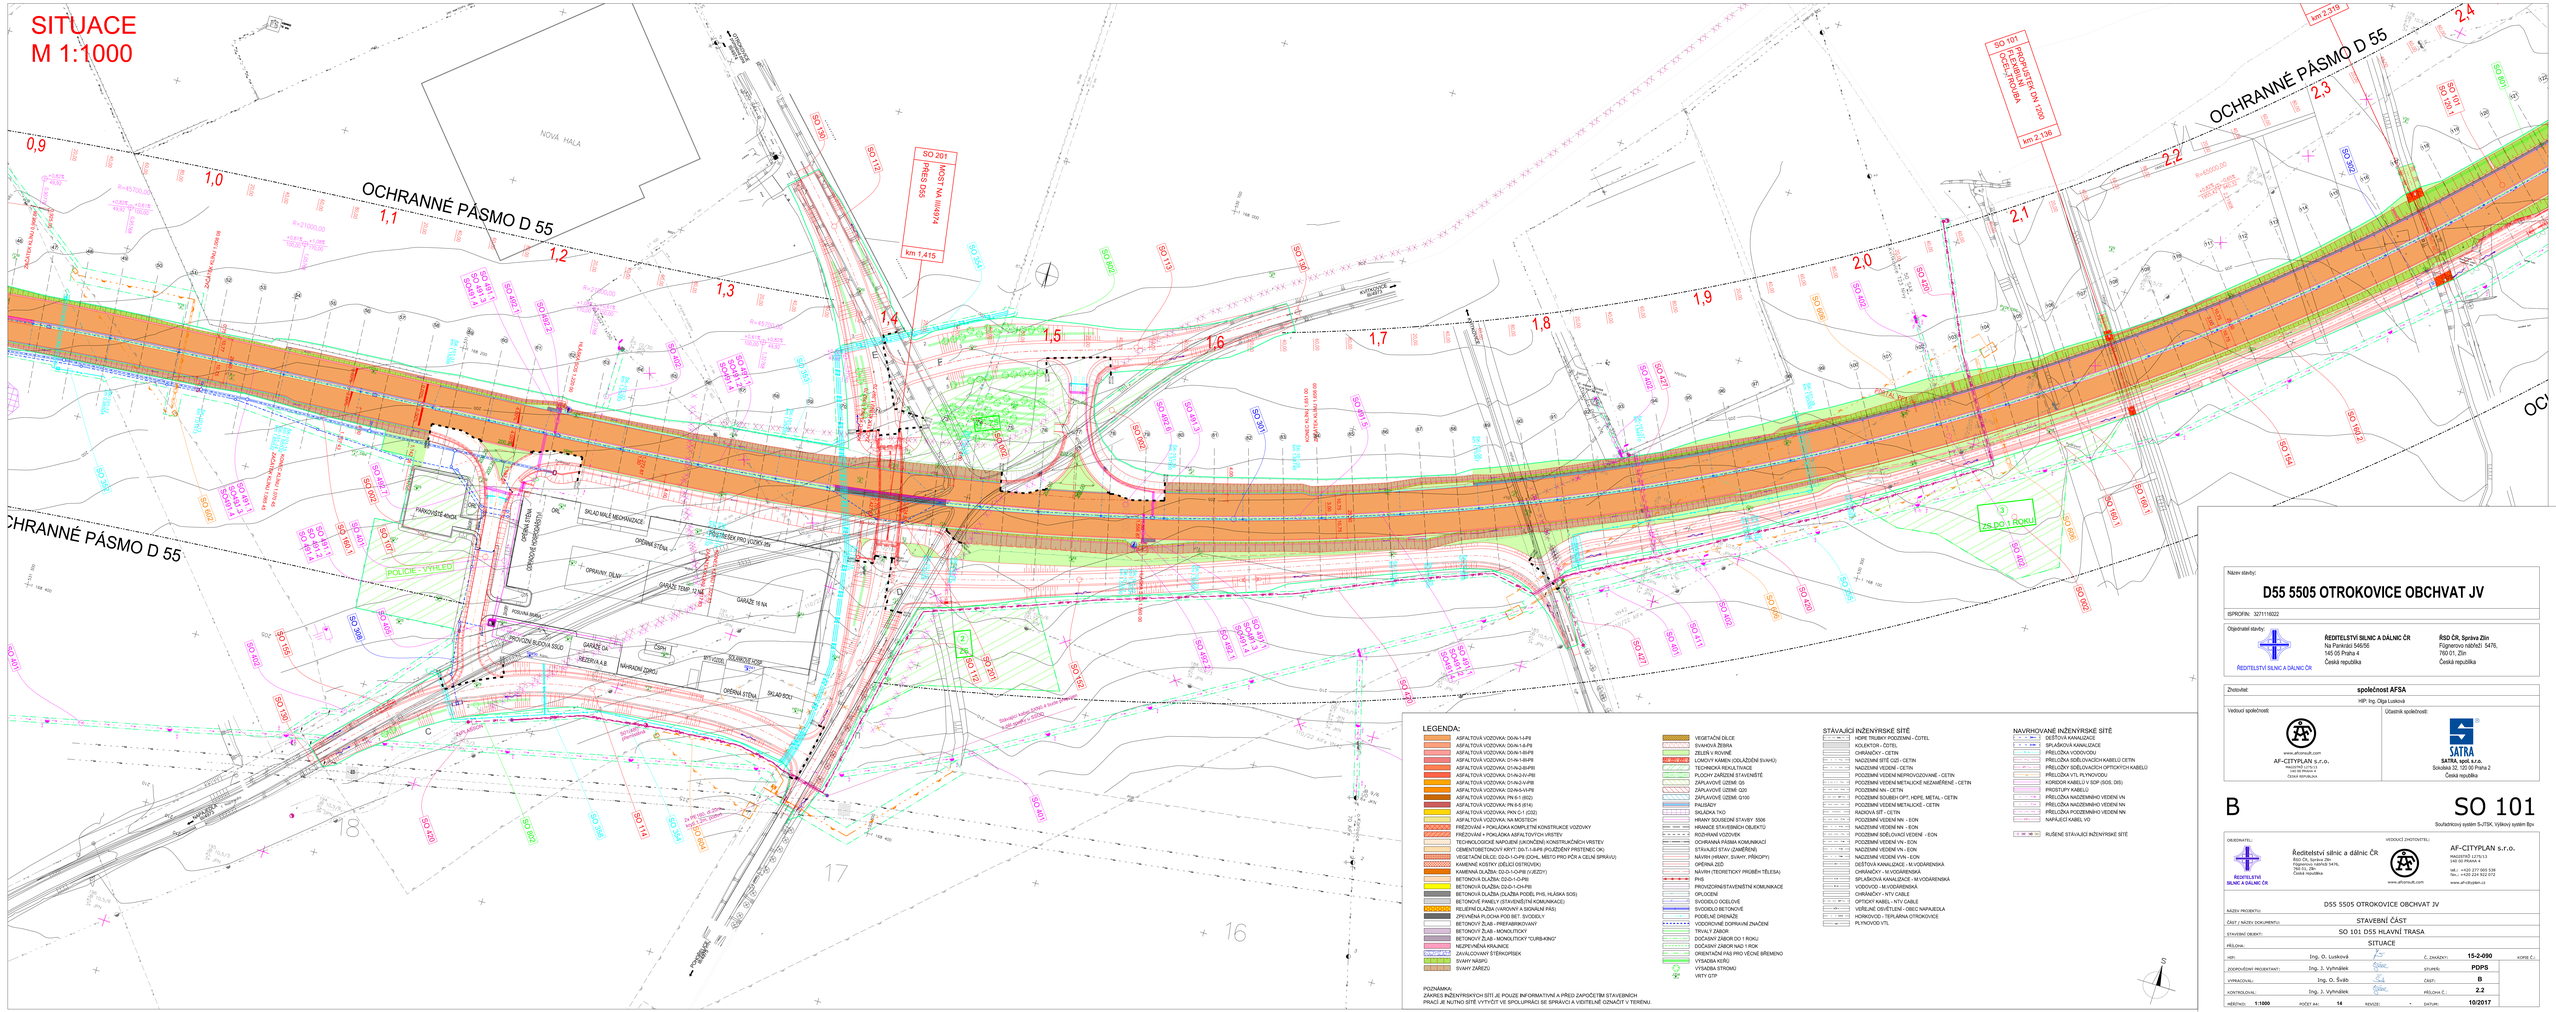
SITUACE
M 1:1000
OCHRANNÉ PÁSMO D 55
SO 201
MOSTY NA III/0374
km 1.415
SO 101
PROPUSTEK KPM 1000
km 2.136
km 2.319
ZS DO 1 ROKU
POLICIE - VYHLED
NOVÁ HALA
SKLAD MALÉ MECHANIZACE
GARÁŽ TEMP. OLNÁ
GARÁŽ 16 NA
GARÁŽ OA
SKLAD SOLI
ČSPH
ODBOČKA DO ÚSTAVU
OPRAVNA STĚN
OPRAVNA OLNÁ
OPRAVNA STĚNA
SKLAD SOLI
NÁVRATOVÁ ZÁKRUT
ODBOČKA DO ÚSTAVU
PŘÍJEZDOVÁ KOMUNIKACE
PARKOVIŠTĚ 40KE
OBRUBNÍK ZÁHYTNÝ
OBRUBNÍK ZÁHYTNÝ
OBRUBNÍK ZÁHYTNÝ