PODÉLNÝ PROFIL
M 1:1000

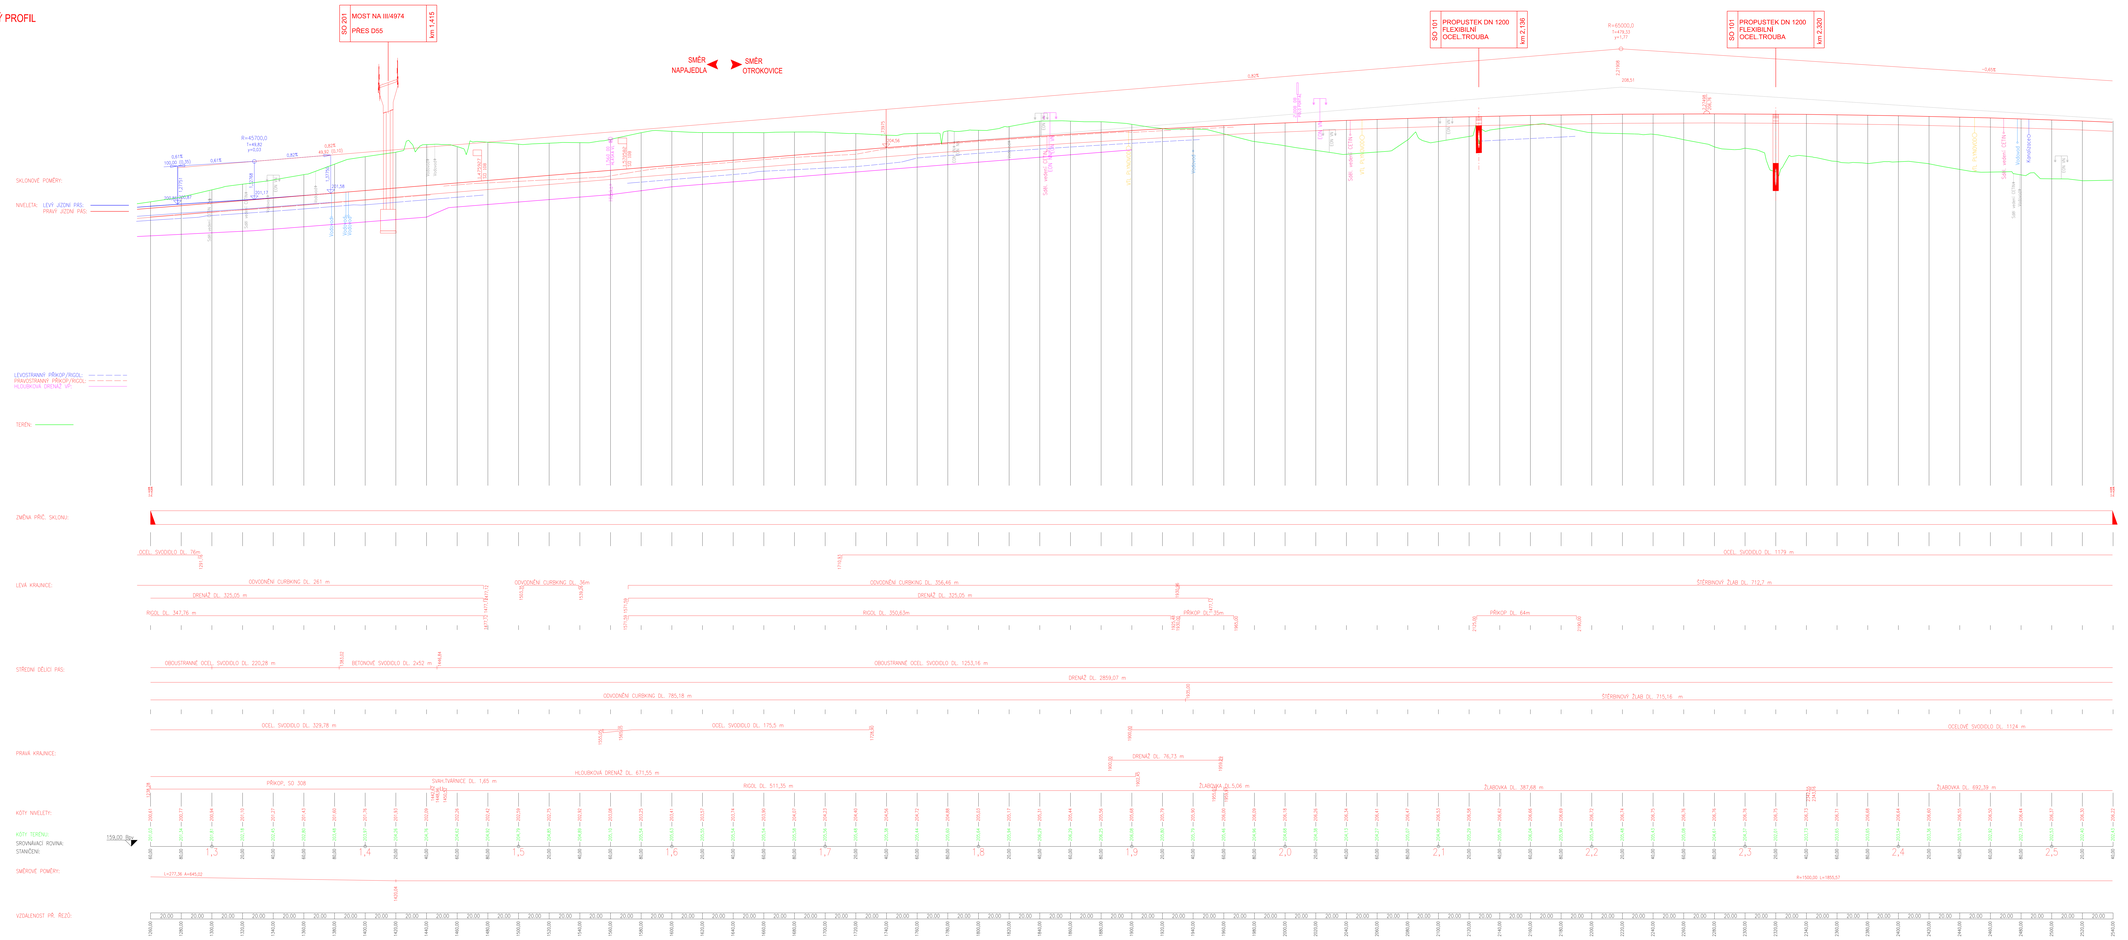
SO 201 MOST NA III/4974 PŘES D55 km 1,416
SMĚR NAPAJEDLA
SMĚR OTROKOVICE
SO 101 PROPUSTEK DN 1200 FLEXIBILNÍ OCELOVÁ TROUBA km 2,136
SO 101 PROPUSTEK DN 1200 FLEXIBILNÍ OCELOVÁ TROUBA km 2,320
SKLONOVÉ POMĚRY:
NIVELETA: LEVÝ JÍZDNÍ PÁS:
PRAVÝ JÍZDNÍ PÁS:
LEVOSTRANNÝ PŘÍKOP/RIGOL:
PRAVOSTRANNÝ PŘÍKOP/RIGOL:
HLOUBKOVÁ DRENÁŽ SP:
TERÉN:
ZMĚNA PŘÍČ. SKLONU:
LEVÁ KRAJNICE:
STŘEDNÍ DĚLICÍ PÁS:
PRAVÁ KRAJNICE:
KÓTY NIVELETY:
KÓTY TERÉNU:
SROVNÁVACÍ ROVINA:
STANIČENÍ:
SMĚROVÉ POMĚRY:
VZDÁLENOST PŘ. ŘÍZEČŮ:
OCEL. SVODIDLO DL. 76m
OCEL. SVODIDLO DL. 1179 m
ODVODNĚNÍ CURKOVÉ DL. 261 m
ODVODNĚNÍ CURKOVÉ DL. 36m
ODVODNĚNÍ CURKOVÉ DL. 356,46 m
ŠTĚRBINOVÝ ŽLAB DL. 712,7 m
DRENÁŽ DL. 325,05 m
DRENÁŽ DL. 325,05 m
RIGOL DL. 347,76 m
RIGOL DL. 350,63m
PŘÍKOP DL. 130m
PŘÍKOP DL. 64m
OBOUSTRANNÉ OCEL. SVODIDLO DL. 220,28 m
BETONOVÉ SVODIDLO DL. 2x52 m
OBOUSTRANNÉ OCEL. SVODIDLO DL. 1253,16 m
DRENÁŽ DL. 2859,07 m
ODVODNĚNÍ CURKOVÉ DL. 785,18 m
ŠTĚRBINOVÝ ŽLAB DL. 715,16 m
OCEL. SVODIDLO DL. 329,78 m
OCEL. SVODIDLO DL. 175,5 m
OCELOVÉ SVODIDLO DL. 1124 m
PŘÍKOP: SO 308
SVAH/TVARNICE DL. 7,65 m
HLOUBKOVÁ DRENÁŽ DL. 671,55 m
DRENÁŽ DL. 76,73 m
RIGOL DL. 511,35 m
ŽLABOVKA DL. 5,06 m
ŽLABOVKA DL. 287,68 m
ŽLABOVKA DL. 892,39 m
159,09 Bpv
R=45700,0 t=43,82 x=0,07
R=65000,0 t=479,32 x=1,77
208,51
R=1500,00 L=1855,57
L=277,36 A=445,03
-0,61%
0,61%
-2,00%
2,00%
-2,50%
2,50%
