

PODÉLNÝ PROFIL
M 1:1000

SMĚR
NAPAJEDLA

SKLONOVÉ POMĚRY:

NIVELETA: LEVÝ JÍZDNÍ PÁS:
PRAVÝ JÍZDNÍ PÁS:

LEVOSTRANNÝ PŘÍKOP/RIGOL:
PRAVOSTRANNÝ PŘÍKOP/RIGOL:
HLOUBKOVÁ DRENŽ VÍP:

TERÉN:

ZMĚNA PŘÍČ. SKLONU:

LEVÁ KRAJNICE:

STŘEDNÍ DĚLIČ PÁS:


PRAVÁ KRAJNICE:

KÓTY NIVELETY:

KÓTY TERÉNU:
SROVNÁVACÍ ROVINA:
STANČENÍ:

SMĚROVÉ POMĚRY:

VZDÁLENOST PÁ. REZŮ:

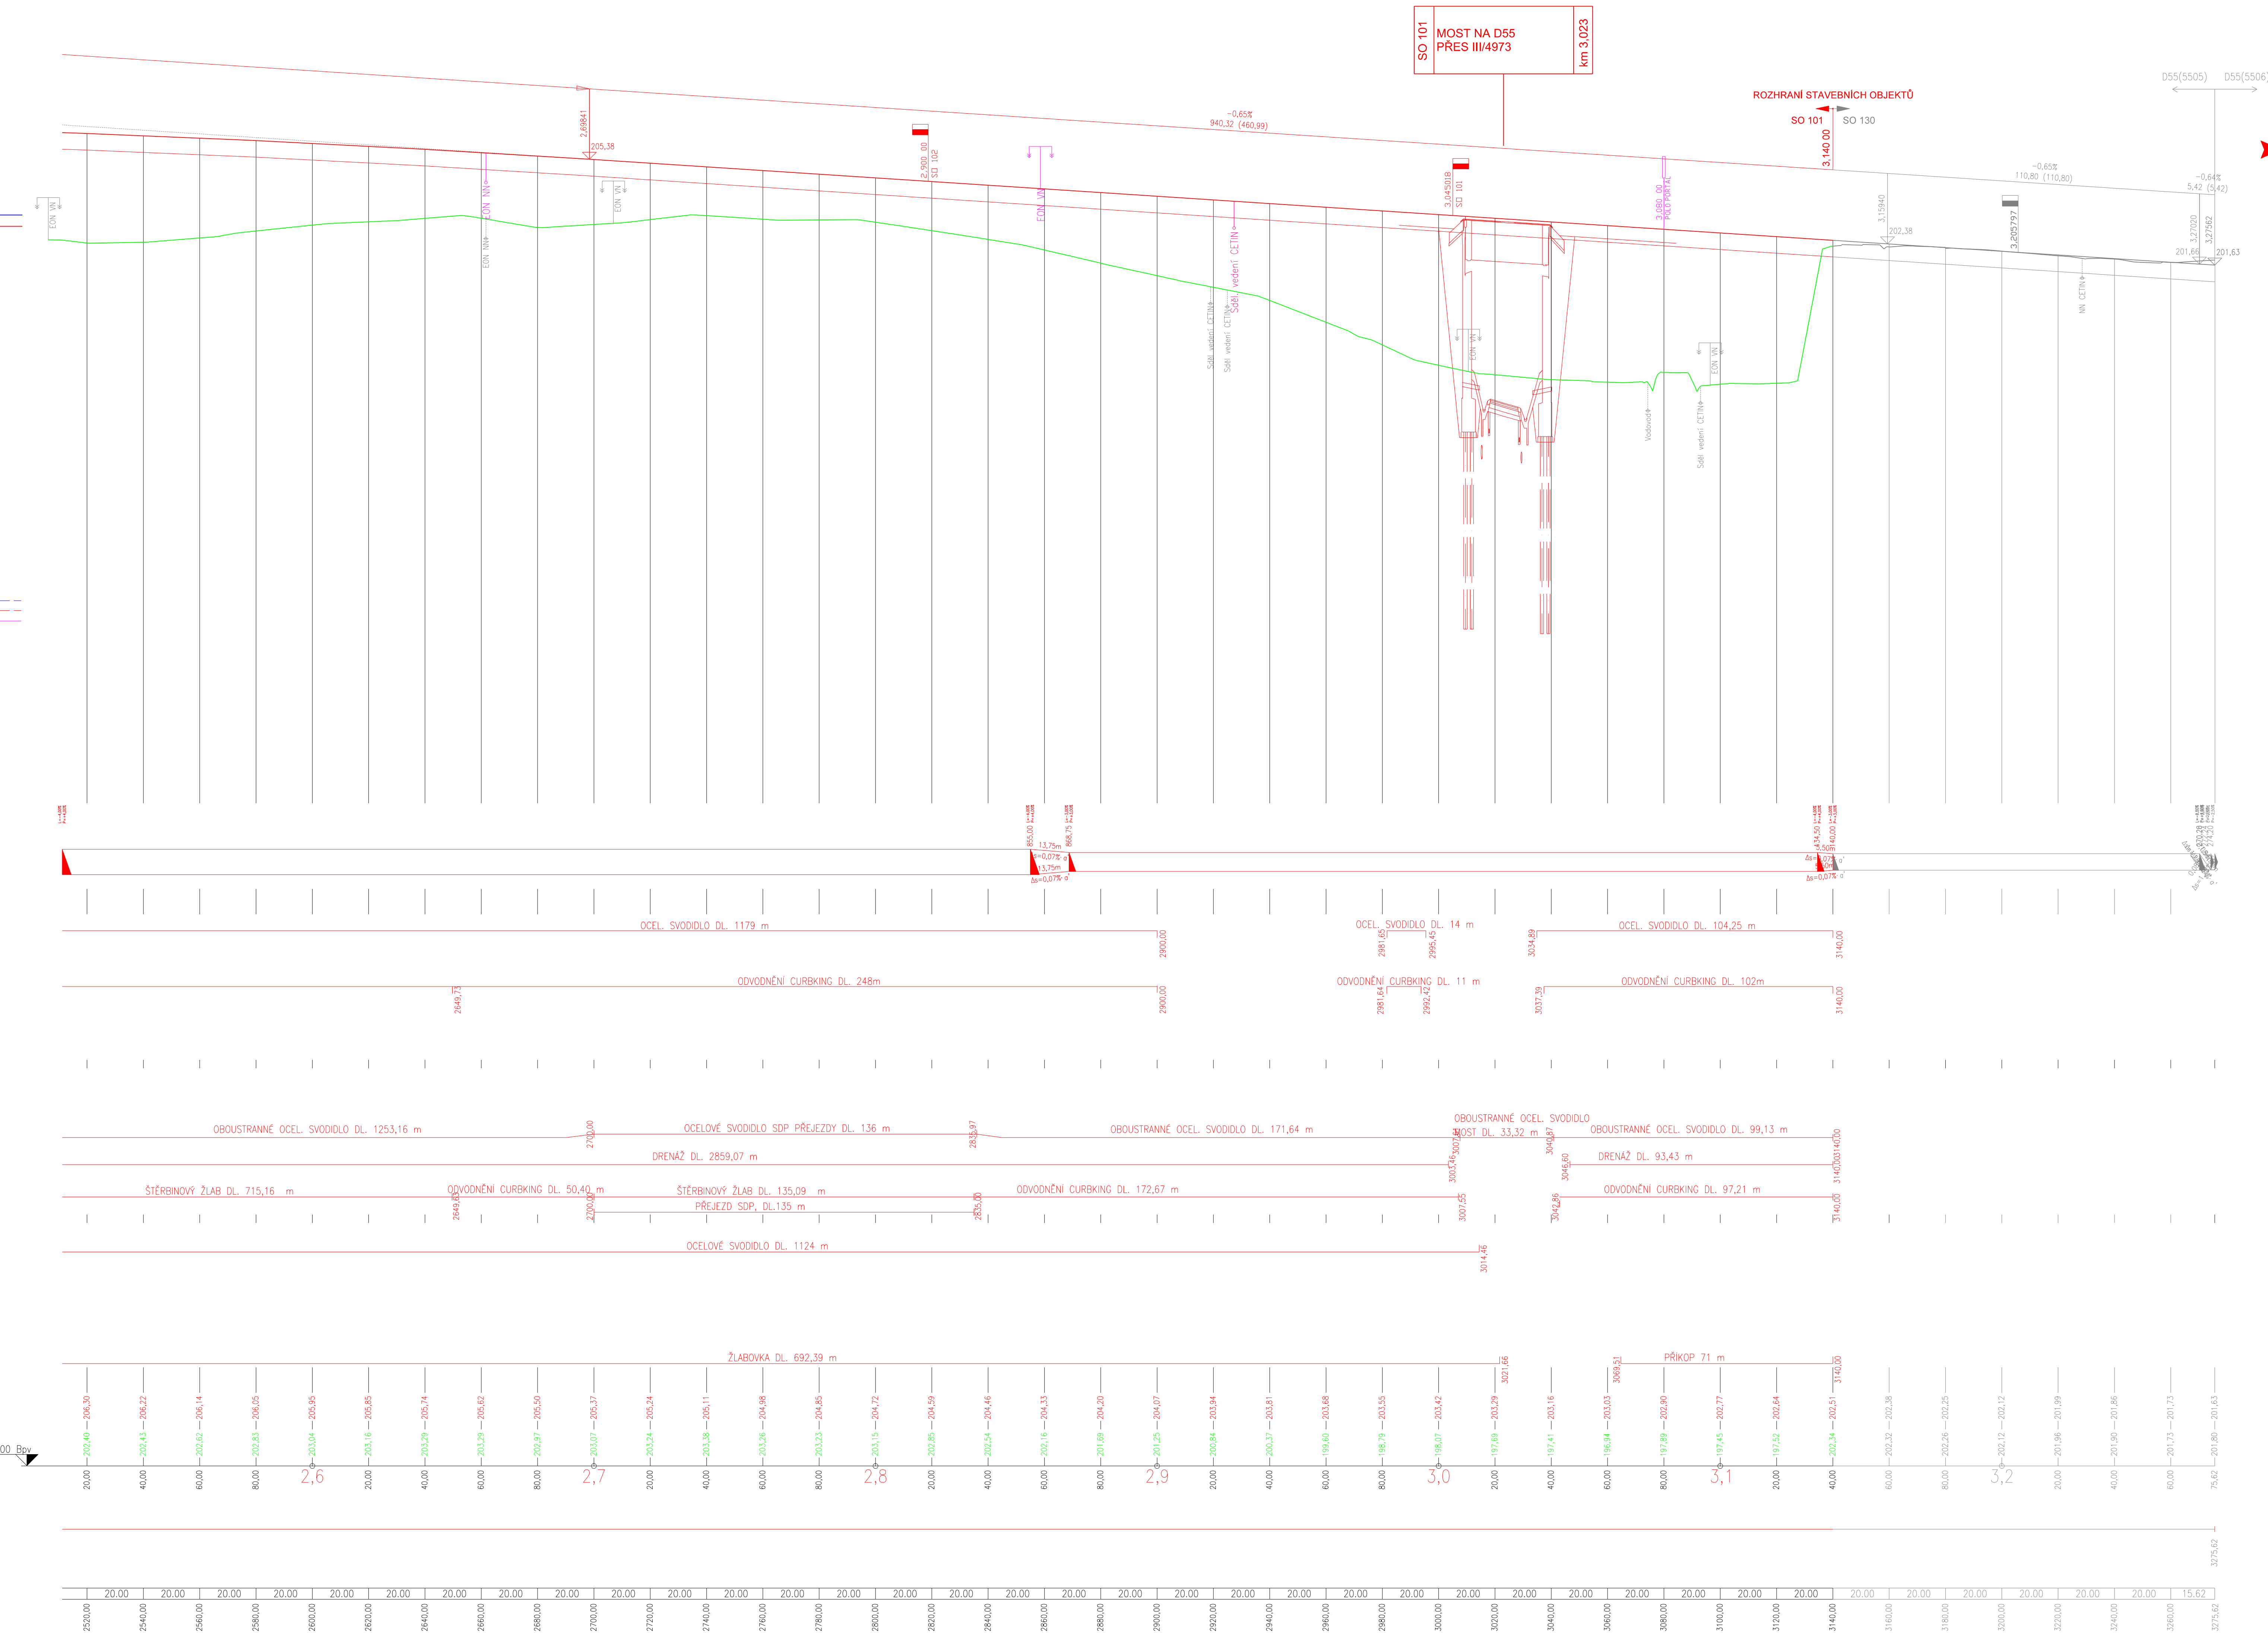

SO 101
MOST NA D55
PŘES III/4973
km 3,023


ROZHRANÍ STAVEBNÍCH OBJEKTŮ
SO 101
SO 130
3,140,00


D55(5505) D55(5506)



SMĚR
OTROKOVICE

Název stavby:
D55 5505 OTROKOVICE OBCHVAT JV


ISPROFIN: 3271116022

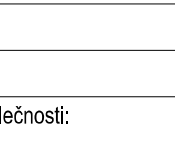
Objednatel stavby:

ŘEDITELSTVÍ SILNIC A DÁLNIC ČR
 Na Pankráci 546/56
 145 05 Praha 4
 Česká republika
 ŘSD ČR, Správa Zlín
 Fügnerovo nábreží 5476,
 760 01, Zlín
 Česká republika

Zhotovitel:

společnost AFSA
 HIP: Ing. Olga Lusková

Vedoucí společnost:

AF-CITYPLAN s.r.o.
 MAGISTROV 1275/13
 140 00 PRAHA 4
 ČESKÁ REPUBLIKA

SATRA spol. s r.o.
 Sokotská 32, 120 00 Praha 2
 Česká republika

B **SO 101**
Souřadnicový systém S-JTSK, Výškový systém Bpv

OBJEDNATEL:  **Ředitelství silnic a dálnic ČR**
 Na Pankráci 546/56,
 145 05 Praha 4,
 Česká republika

VEDOUcí ZHOTOVITEL:  **AF-CITYPLAN s.r.o.**
 RSD ČR, Správa Zlín
 Fügnerovo nábreží 5476,
 760 01, Zlín
 Česká republika

NÁZEV PROJEKTU: **D55 5505 OTROKOVICE OBCHVAT JV**

ČÁST / NÁZEV DOKUMENTU: **STAVEBNÍ ČÁST**

STAVEBNÍ OBRŮB: **SO 101 D55 HLAVNÍ TRASA**

PŘELOHA: **PODÉLNÝ PROFIL**

HP:	Ing. O. Lusková	Č. ZAKÁZKY:	15-2-090	KOPIE Č.:
ZOOPOVĚDĚNÝ PROJEKTANT:	Ing. J. Vyhnslék	STUPEŇ:	PDPS	
VYPRACOVAL:	Ing. O. Sváb	ČÁST:	B	
KONTROLOVAL:	Ing. J. Vyhnslék	PŘELOHA Č.:	3.3	
MĚŘÍTKO: 1:1000/100	POČET A4: 16	REVIZE:		DATAUM: 10/2017