


SO 101
KATEGORIE D25,5 / 120
V NÁSYPU, V OBLOUKU, SOUBĚH S ÚČELOVOU KOMUNIKACÍ
SVODIDLO MIMO OSU SDP

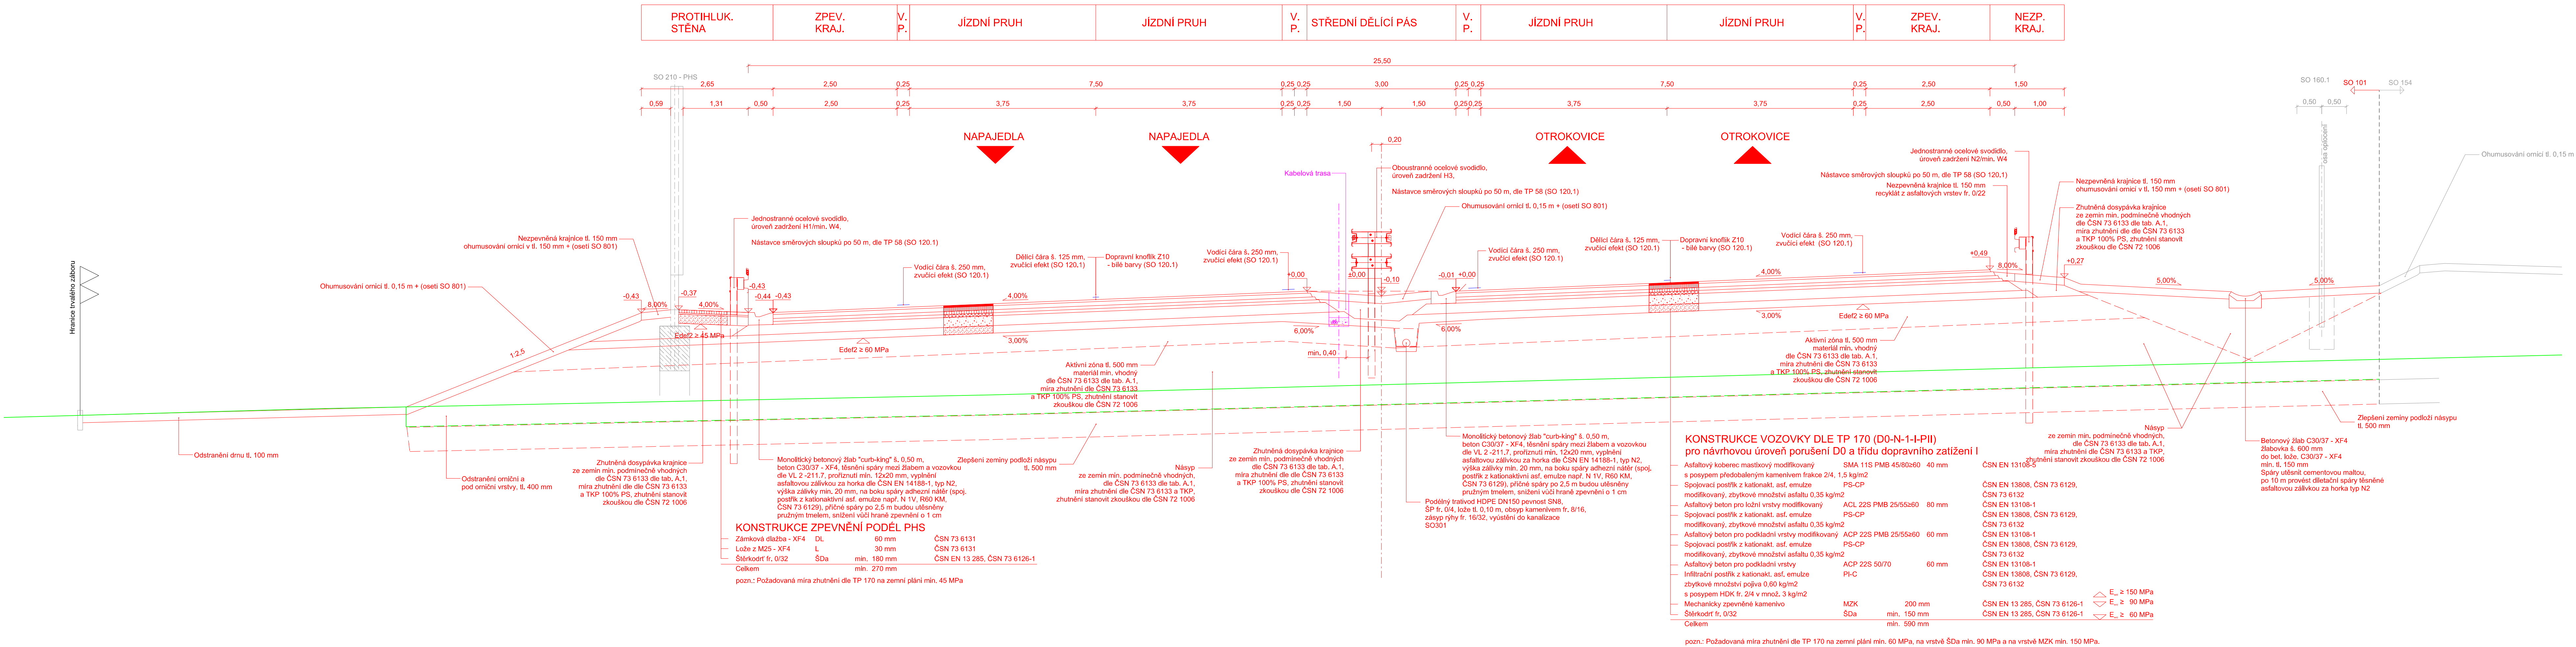

Název stavby:
D55 5505 OTROKOVICE OBCHVAT JV

ISPROFIN: 3271116022

Objednatel stavby:
ŘEDITELSTVÍ SILNIC A DÁLNIC ČR
Na Pankráci 546/56
145 05 Praha 4
Česká republika

ŘSD ČR, Správa Zlín
Fügnerovo nábřeží 5476,
760 01, Zlín
Česká republika

Zhotovitel:
společnost AFSA
HIP: Ing. Olga Lusková

Vedoucí společnosti:
AF-CITYPLAN s.r.o.
www.afconsult.com
MAGISTRO 1275/13
140 00 PRAHA 4
ČESKÁ REPUBLIKA

Účastník společnosti:
SATRA
SATRA, spol. s r.o.
Sokolská 32, 120 00 Praha 2
Česká republika

B

SO 101
Souřadnicový systém S-JTSK, Výškový systém BpV

OBJEDNATEL:
Ředitelství silnic a dálnic ČR
ŘSD ČR, Správa Zlín
Fügnerovo nábřeží 5476,
760 01, Zlín
Česká republika

VEDOUcí ZHOTOVITEL:
AF-CITYPLAN s.r.o.
MAGISTRO 1275/13
140 00 PRAHA 4
tel.: +420 277 005 538
fax.: +420 224 932 072
www.af-cityplan.cz

NÁZEV PROJEKTU:
D55 5505 OTROKOVICE OBCHVAT JV

ČÁST / NÁZEV DOKUMENTU:
STAVEBNÍ ČÁST

STAVEBNÍ OBJEKT:
SO 101 D55 HLAVNÍ TRASA

PŘÍLOHA:
VZOROVÉ PŘÍČNÉ ŘEZY

Č. ZAKÁZKY:
15-2-090

KOPÍE Č.:

ZODPOVĚDNÝ PROJEKTANT:
Ing. J. Vyhňálek

STUPEŇ:
PDPS

VYPRACOVAL:
Ing. O. Šváb

ČÁST:
B

KONTROLOVAL:
Ing. J. Vyhňálek

PŘÍLOHA Č.:

4.4

MĚŘÍTKO:
1:50

POČET A4:
12

REVIZE:

DATUM:
10/2017